NATIONAL INTERDISCIPLINARY EDUCATION CONFERENCE 2026 - ELINOR OSTROM BUILDING FLOOR PLAN
- GROUND FLOOR -

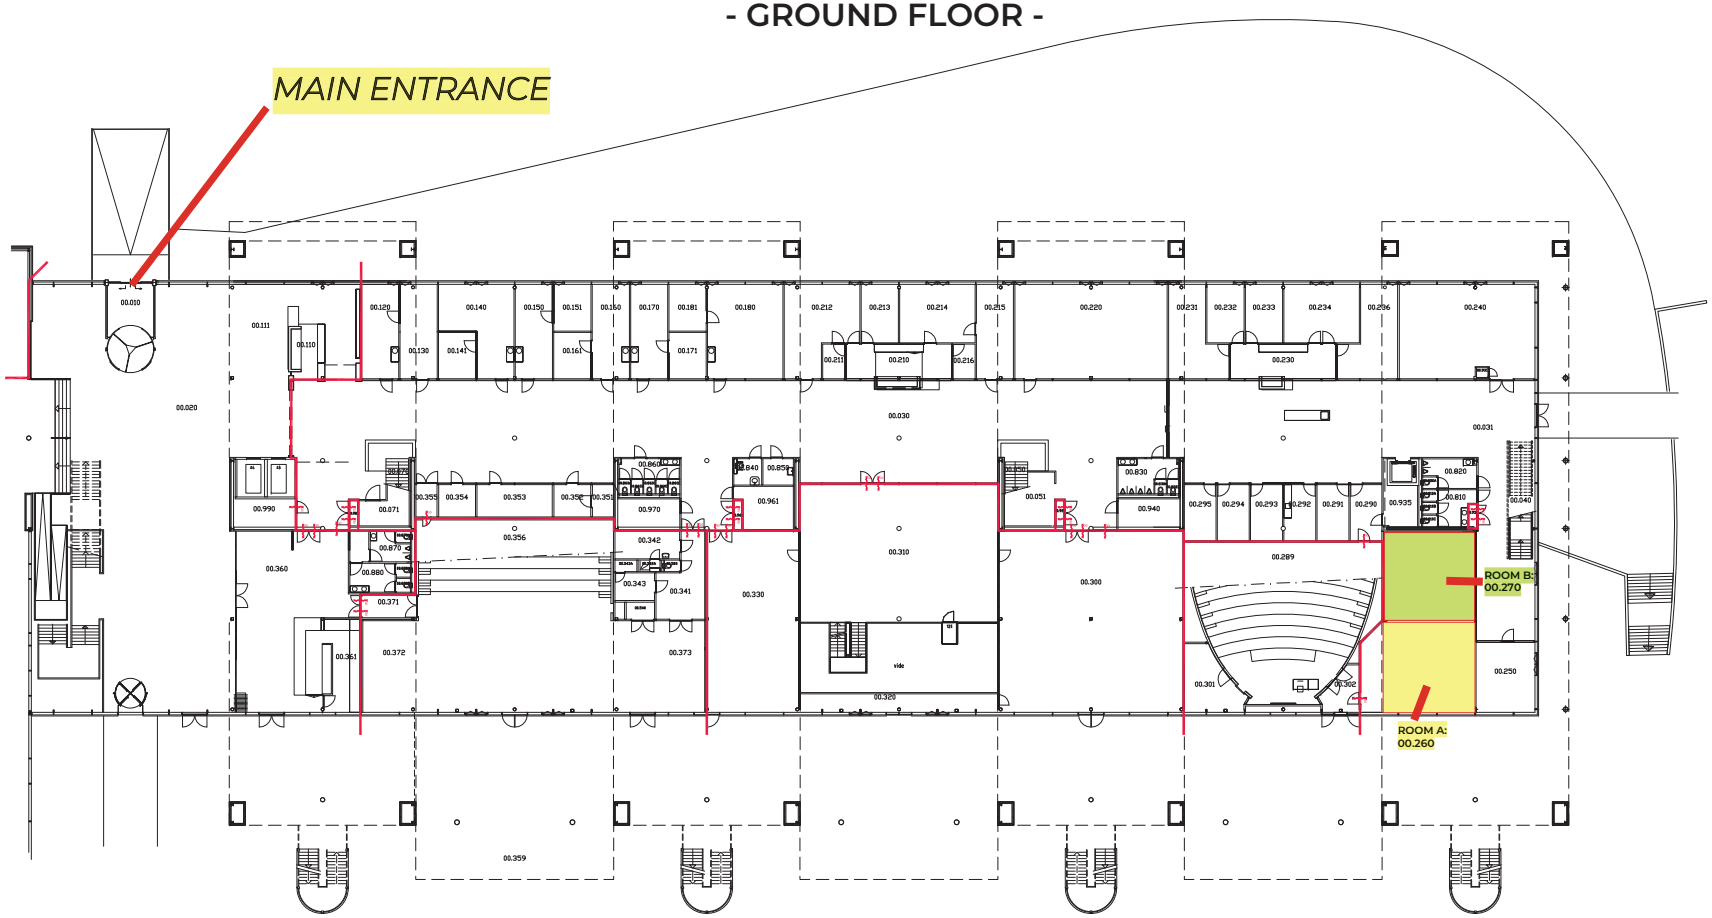

Rev.	Datum	Naam	Bedrijf	Omschrijving
X	7-4-2026	BeJa	CP	Wand van ruimte 00.320 aangepast
U	16-05-2025	BeJa	CF	Rook- en Brandscheiding aangepast
W	27-2-2026	BeJa	CP	Ruimte 00.235 vervallen, nieuwe oppervlakte voor 00.234.

Gebouw: Gymnasion

Omschrijving: Plattegrond
Begane Grond Noordgebouw
Heyendaalseweg 141

Getekend: P.K.
Gecontr.:
Formaat: A1
Schaal: 1:200
Datum: 31-10-2002

CAMPUS&FACILITIES, LOKET GEGEVENSBEHEER
POSTBUS 9044 6500KD NIJMEGEN
TEL 06-53698953 GEGEVENSBEHEER-CF@RU.NL

Radboud Universiteit Nijmegen

Gebouw kenmerk: U03

Tekeningnummer: 0300BR01

MATEN EN HOEVEELHEDEN IN HET WERK TE CONTROLEREN

NATIONAL INTERDISCIPLINARY EDUCATION CONFERENCE 2026 - ELINOR OSTROM BUILDING FLOOR PLAN
- FIRST FLOOR -

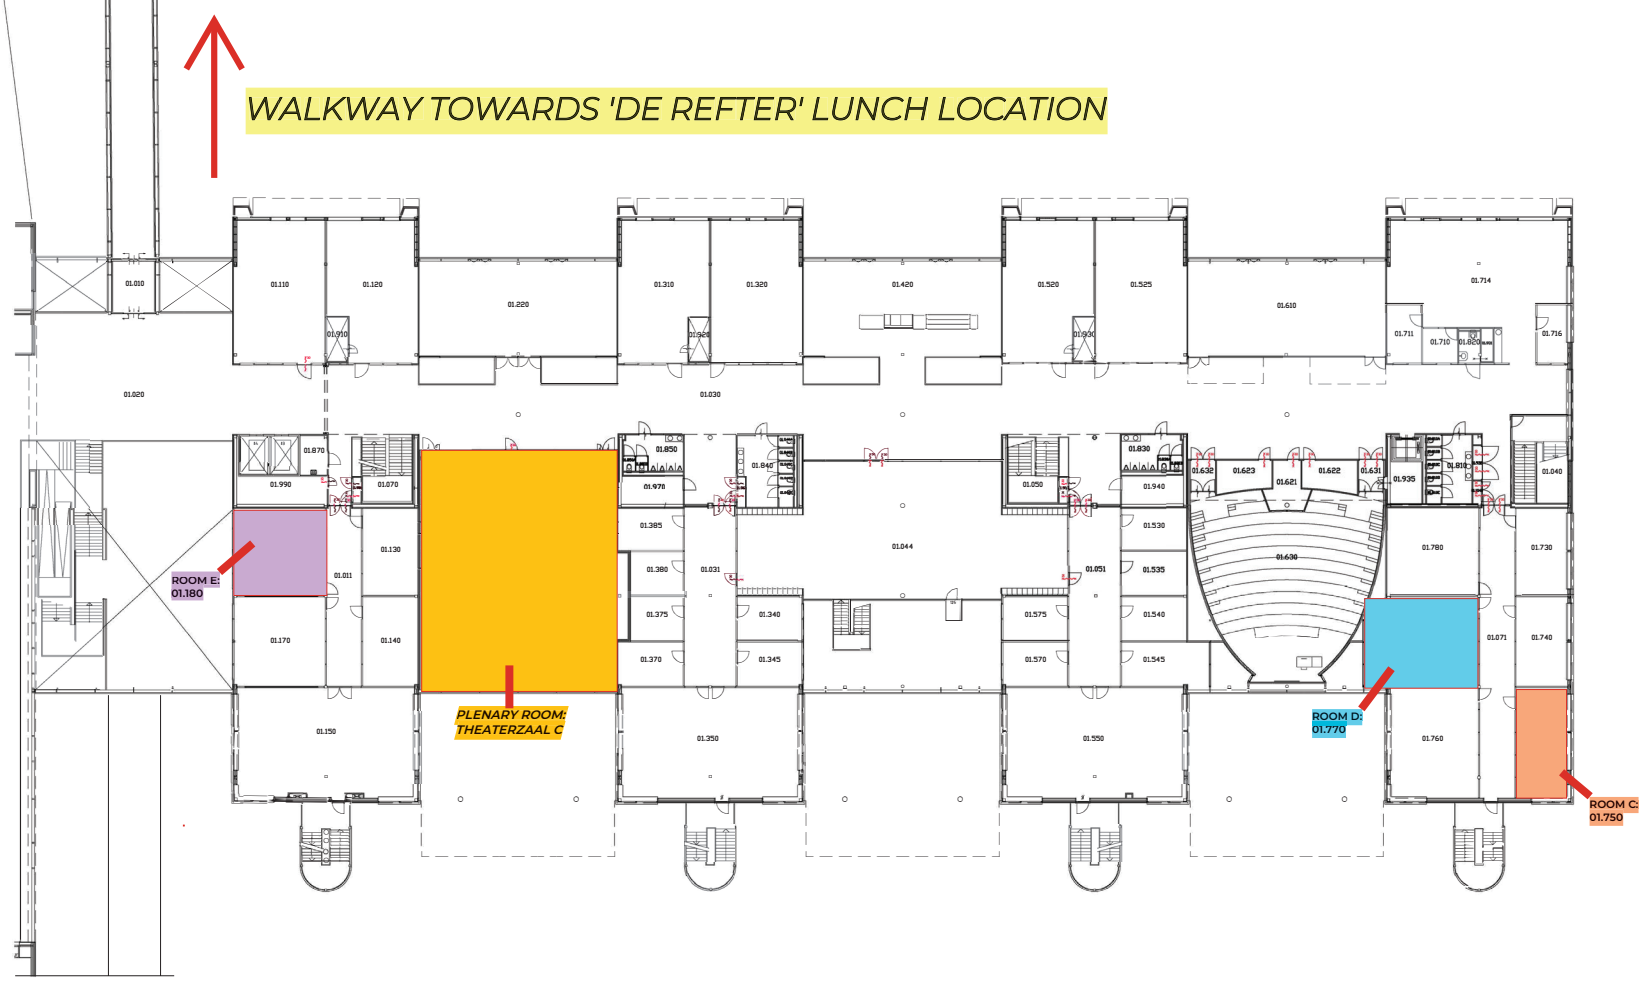

Rev	Datum	Naam	Bedrijf	Omschrijving
U	11-08-2025	BeJa	CF	Lift 125 genummerd
W	18-8-2026	BeJa	CF	Onderwijsruimten 01.350 en 01.550 aangepast
V	24-09-2025	BeJa	CF	Opmerkingen brandweer verwerkt, deuren aangepast

Gebouw: Gymnasion

Omschrijving: Plattegrond
1e Verdieping Noordgebouw
Heyendaalseweg 141

Gekeurd: P.K.
Schaal: A1
Schaal: 1:200
Datum: 31-10-2002

CAMPUS&FACILITIES, LOKET GEBOUWENBEHEER
POSTBUS 9044 6500KD NIJMEGEN
TEL: 06-53698953 GEBOUWENBEHEER-CF@RU.NL

Gebouw kostenpl.: U03

Tekeningnummer: 0301BR01

Radboud Universiteit Nijmegen

MATEN EN HOEVEELHEDEN IN HET WERK TE CONTROLEREN